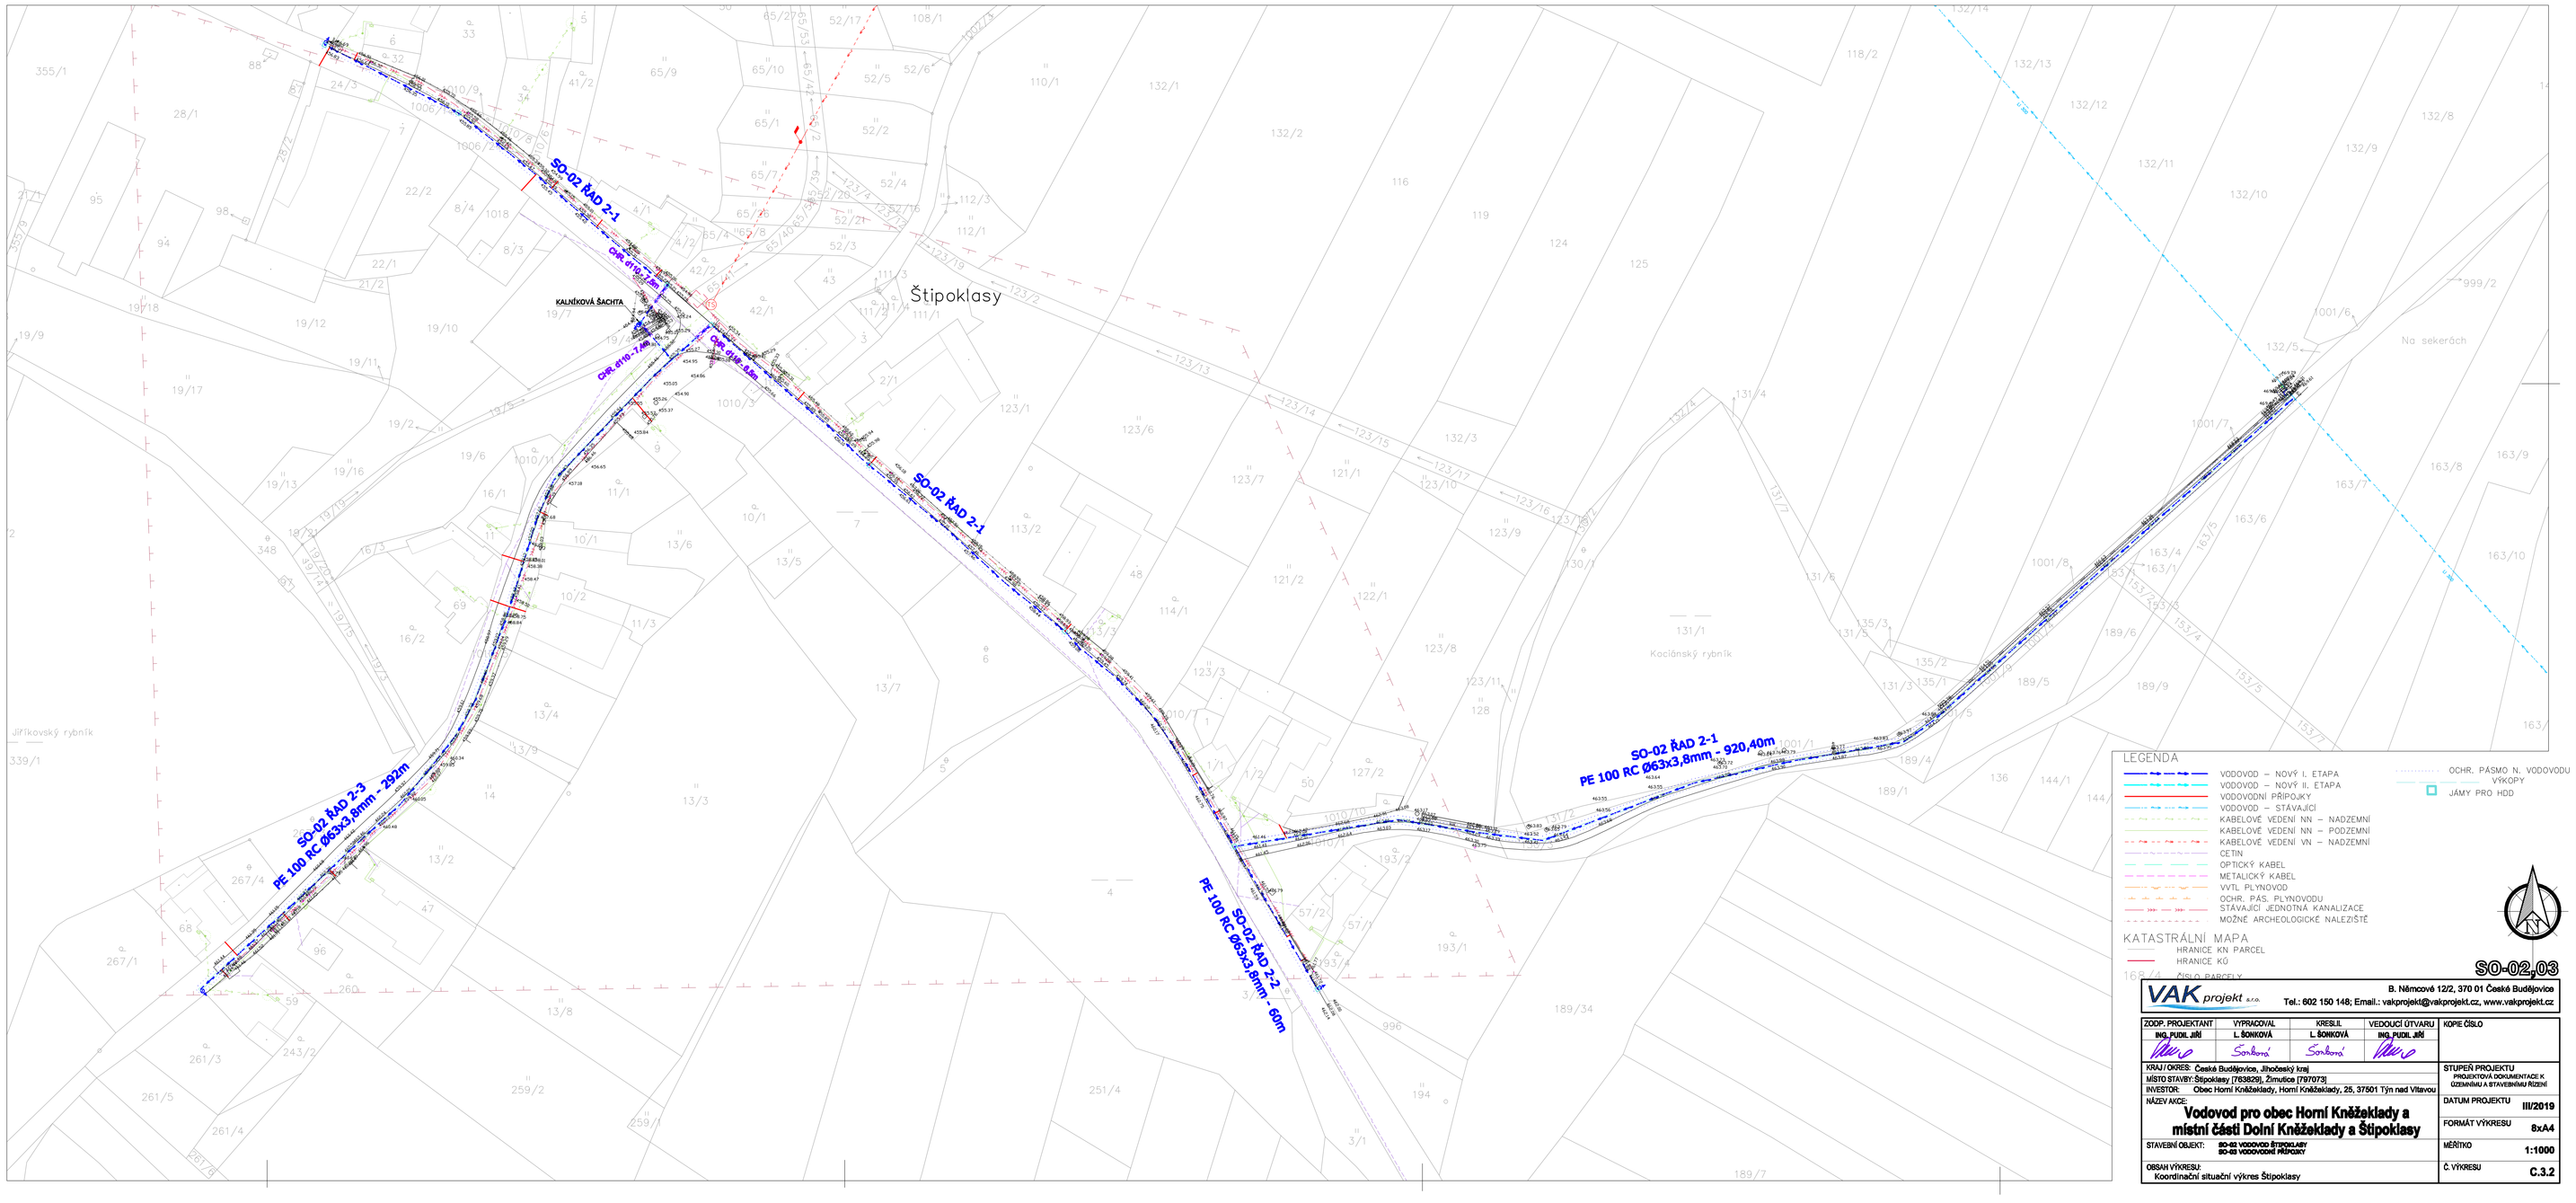

LEGENDA

- VODOVOD – NOVÝ I. ETAPA
- VODOVOD – NOVÝ II. ETAPA
- VODOVODNÍ PŘÍPOJKY
- VODOVOD – STÁVAJÍCÍ
- KABELOVÉ VEDENÍ NN – NADZEMNÍ
- KABELOVÉ VEDENÍ NN – PODZEMNÍ
- KABELOVÉ VEDENÍ VN – NADZEMNÍ
- ČETÍN
- OPTICKÝ KABEL
- METALICKÝ KABEL
- VN7L PLYNOVOD
- OCHR. PÁS. PLYNOVODU
- STÁVAJÍCÍ JEDNOTNÁ KANALIZACE
- MOŽNÉ ARCHEOLOGICKÉ NALEZIŠTĚ
- OCHR. PÁSMO N. VODOVODU
- VÝKOPY
- JÁMY PRO HDD

KATASTRÁLNÍ MAPA

- HRANICE KN PARCEL
- HRANICE KÚ
- ČÍSLO PARCELY

SO-02,03

VAK projekt s.r.o.
B. Němcové 12/2, 370 01 České Budějovice
Tel.: 602 150 148; Email.: vakprojekt@vakprojekt.cz, www.vakprojekt.cz

ZODP. PROJEKTANT	VYPRACOVAL	KRESLIL	VEDOUCÍ ÚTVARU	KOPIE ČÍSLO
Ing. PUDIL Jiří	L. ŠONKOVÁ	L. ŠONKOVÁ	Ing. PUDIL Jiří	

KRAJ / OKRES: České Budějovice, Jihočeský kraj
MÍSTO STAVBY: Štipoklasy (763629), Zlmutice (797073)
INVESTOR: Obec Horní Kněžeklady, Horní Kněžeklady, 25, 37501 Týn nad Vltavou

NÁZEV AKCE:

Vodovod pro obec Horní Kněžeklady a místní části Dolní Kněžeklady a Štipoklasy

STAVEBNÍ OBJEKT:	SO-02 VODOVOD ŠTIPOKLASY SO-03 VODOVODNÍ PŘÍPOJKY
OBSAH VÝKRESU:	Koordinační situační výkres Štipoklasy

STUPEŇ PROJEKTU	PROJEKTOVÁ DOKUMENTACE K OZNÁMENÍ A STAVEBNÍMU ŘÍZENÍ
DATUM PROJEKTU	III/2019
FORMÁT VÝKRESU	8xA4
MĚŘÍTKO	1:1000
Č. VÝKRESU	C.3.2