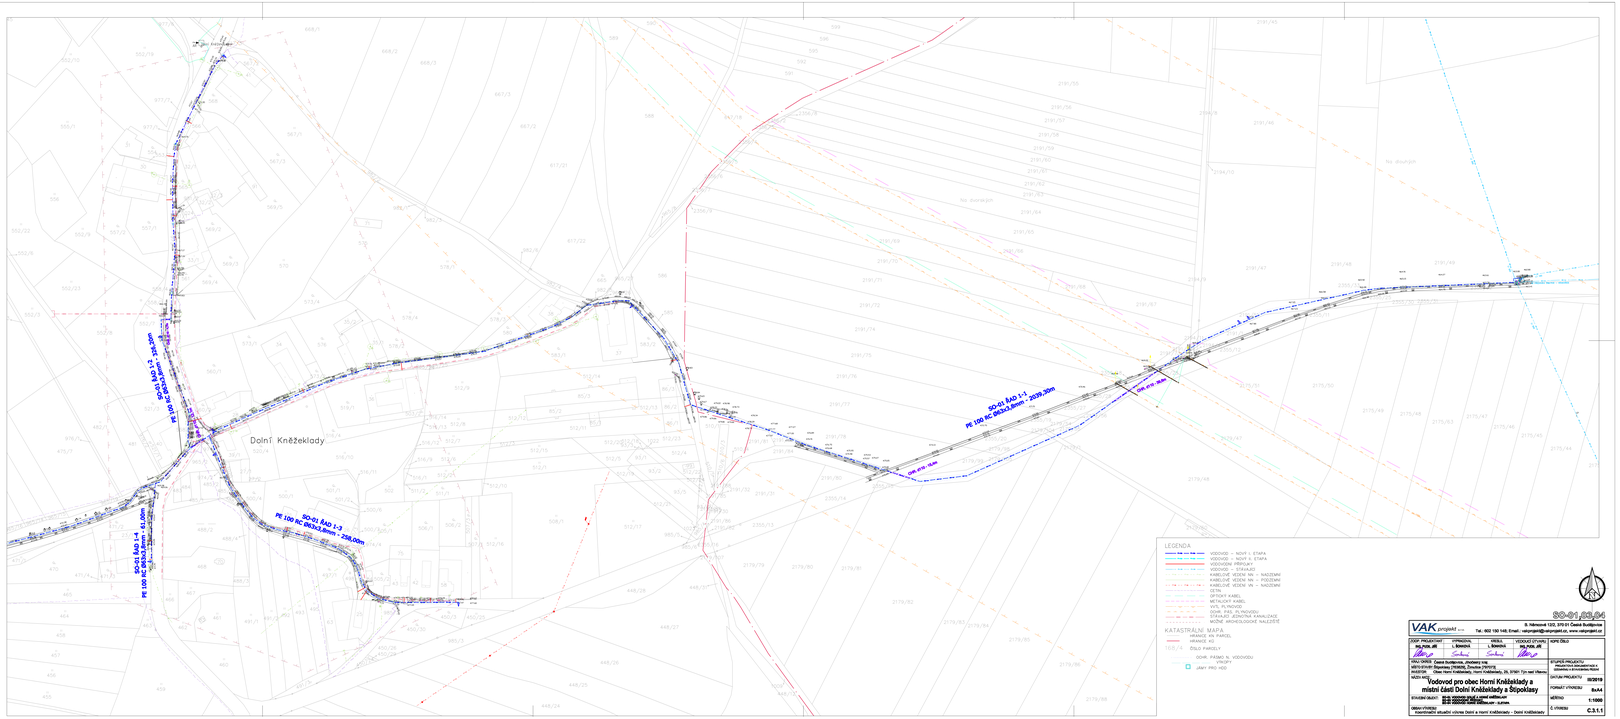

SO-01 ŘAD 1-1
PE 100 RC Ø63x3,8mm - 2039,30m

VAK projekt s.r.o.
S. Nakonové 1320, 370 01 České Budějovice
Tel.: 602 150 145; Email: vakprojekt@vakprojekt.cz, www.vakprojekt.cz

ZODP. PROJEKTANT	STÁVBOVÝ	NÁVRH	VEDOUCÍ ČÁSTI	KOPIE ČÍSLO
ING. PAVEL JIŘÍ	L. ŠIMŮNEK	L. ŠIMŮNEK	ING. PAVEL JIŘÍ	

NAZEV AKCE	**Vodovod pro obec Horní Kněžeklady a místní část Dolní Kněžeklady a Štípoklasy**
STUPEŇ PROJEKTU	DOKUMENTACE PRO VYDÁNÍ ÚZEMNÍHO ROZHODNUTÍ (DÚR)

STUPEŇ PROJEKTU	DOKUMENTACE PRO VYDÁNÍ ÚZEMNÍHO ROZHODNUTÍ (DÚR)
DATUM PROJEKTU	05/2019
FORMÁT VÝKRESU	8xA4
MĚŘÍTKO	1:1000
Č. VÝKRESU	C.3.1.1